




Diagonal

Concept

宇都宮市中心に位置する商業地域に流れる釜川。
敷地の形状を生かしつつ、街中に現れるその小さな自然
を分け合うように斜線を交差するように配置した。1階
と2階の軸のずれは光と影によって表情を変える空間と
なり、その空間は川へと続く通り道になる。

Diagram

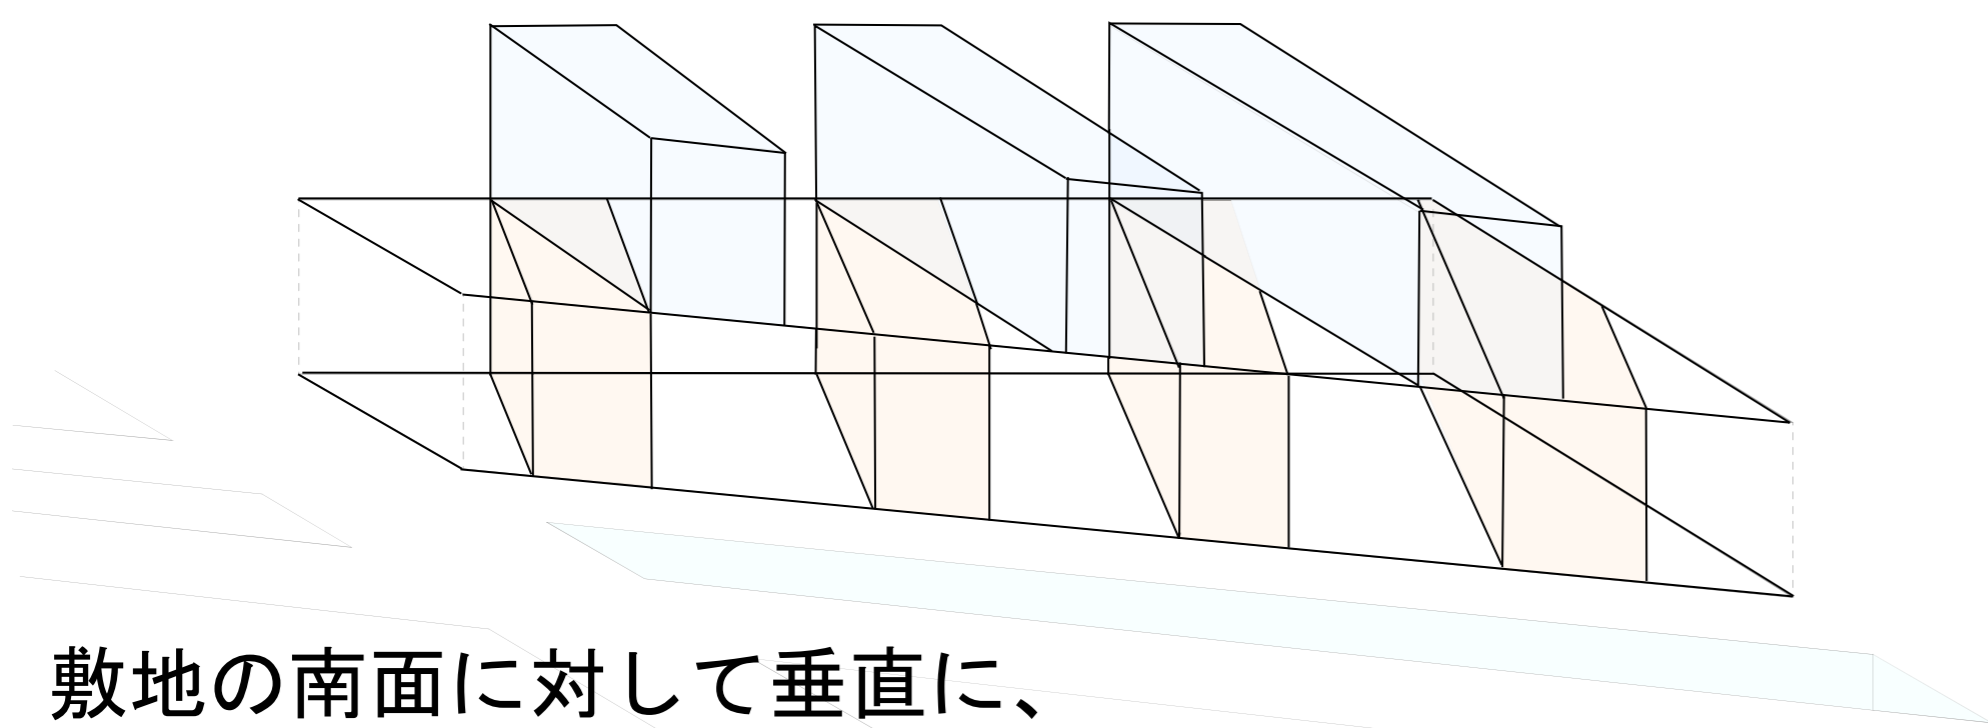

敷地の南面に対して垂直に、
釜川に流れる方向にボリュームを交差して配置する。



配置図

